

令和6年8月吉日

「2024 直前ファイナル答練」受講生の皆様へ

**2024 直前ファイナル答練 第3回 解答・解説冊子**  
**訂正のお知らせ**

この度は弊社「2024 直前ファイナル答練」をご受講いただきまして誠にありがとうございます。

同講座の第3回 解答・解説冊子 (CU24233) に訂正箇所があることが判明いたしました。下記の通り訂正させていただきます。

なお、本訂正に係ります採点及び成績処理は正しい内容をもとに実施いたします。

ご迷惑をお掛けし大変申し訳ございませんが、何卒ご容赦いただきますようお願い申し上げます。

記

2024 直前ファイナル答練 第3回 解答・解説冊子 (CU24233)

訂正箇所	87 頁 第3 欄 解答 建物図面 北東側 隣地形状線 (北東側ひげ線)
	89 頁 参考 甲野三郎が原始取得した建物についての建物図面及び各階平面図 建物図面 北東側 隣地形状線 (北東側ひげ線)
訂正方法	本ご案内の2 枚目以下 と差替えて頂きますようお願い申し上げます。

以上

LEC 東京リーガルマインド  
コールセンター  
0570-064-464  
平日 09:30~19:30  
土・日・祝 10:00~18:00



CU24253

※このナビダイヤルは通話料お客様ご負担となります。


※固定電話・携帯電話共通 (PHS・IP 電話からはご利用できません)。



家屋番号	G町三丁目6番の2
------	-----------

建物図面

建物の所在	F市G町三丁目6番地
-------	------------

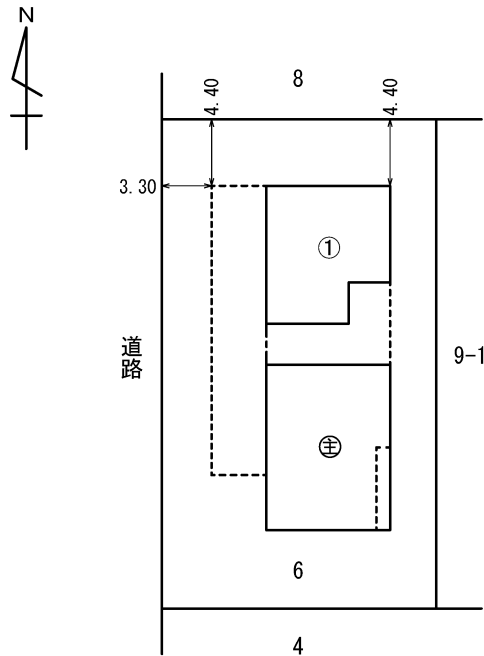

主である建物の存する部分 2階3階  
 符号1の附属建物の存する部分 2階


単位：m

申請人	(略)	縮尺	1/500
-----	-----	----	-------

家屋番号	G町三丁目6番の1
------	-----------

建物図面

建物の所在	F市G町三丁目6番地
-------	------------

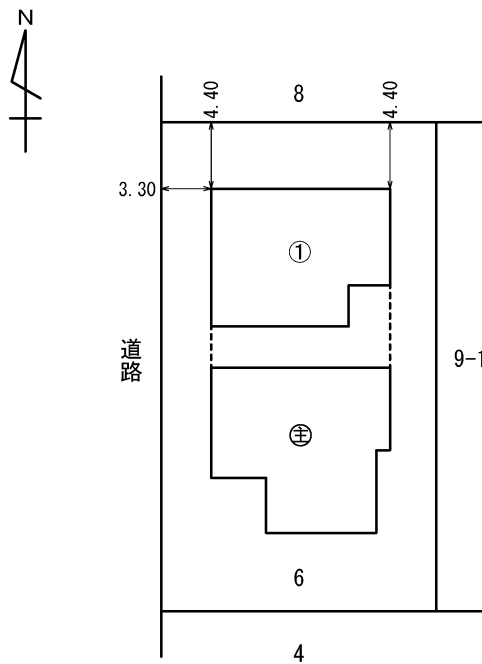

単位：m

申請人	(略)	縮尺	1/500
-----	-----	----	-------